Werkzeug- und Menueleisten ein- und ausblenden.

BTSSB

Z - Dachpfetten

FAX: 0041-(0)91-8642235

Bartmann Total Solutions in Steel Buildings
Casa Mondiale
CH-6745 Giornico / TI
http://www.pfetten.com/ info@pfetten.com

1.) 1-Feldträgersystem mit Stumpfstoss
Endfeldpfette P1 / P1x

Sichtrichtung

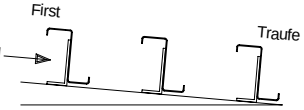

Gesamtlänge: 5.097,0 mm
Total: 0 m

Order Nr.: (684)

Bezeichnung: (Z180x200)
Z22,5/65/180/59,5/22,5*2,0

(100) Binderabstand: (5000)

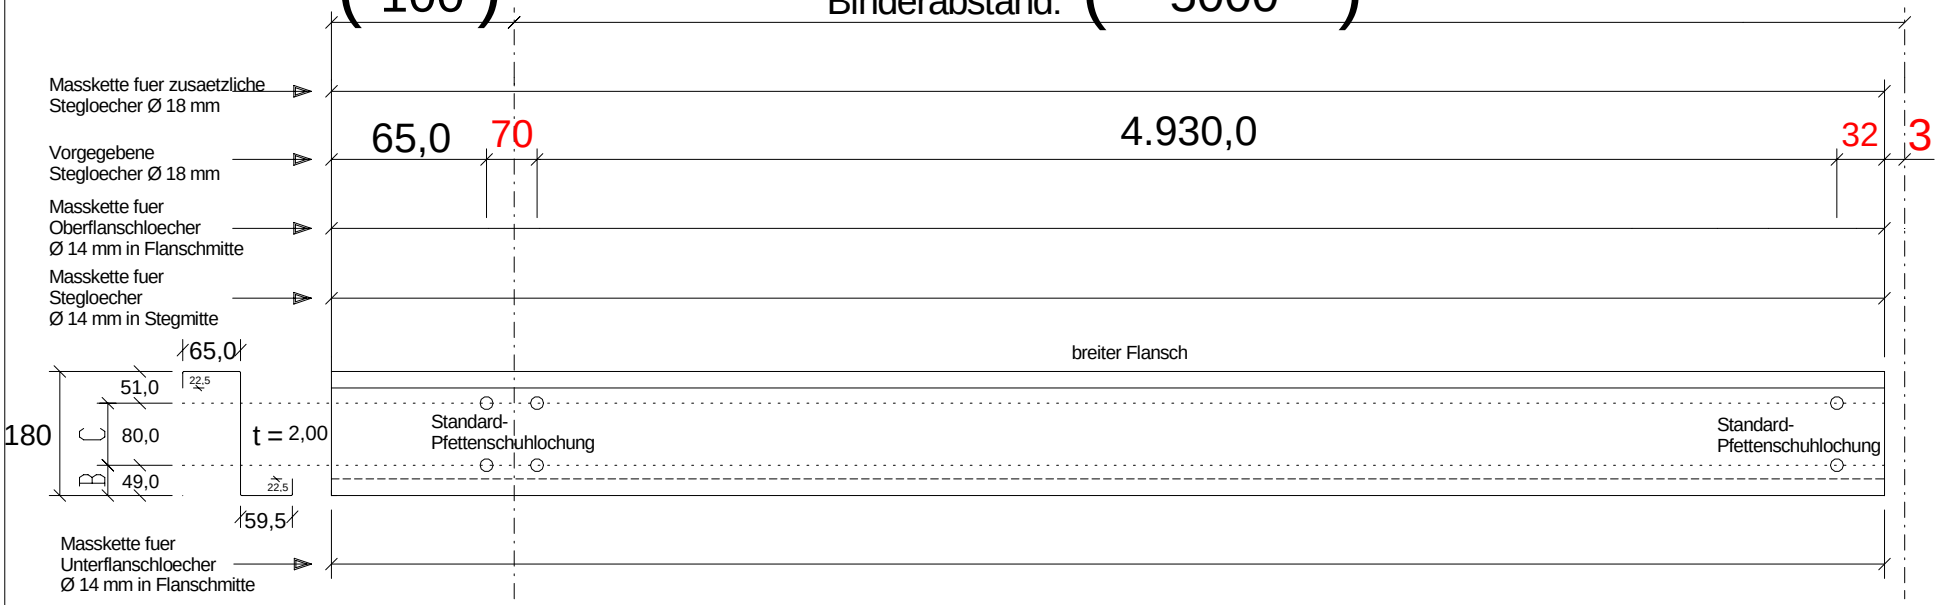

Positionsnummer: (_____) Stückzahl: (_____) wie abgebildet

Positionsnummer: (_____) Stückzahl: (_____) spiegelbildlich

Diese Stückliste ist nur für die Verwendung mit original BTSSB - Produkten vorgesehen. Zuwiderhandlungen können sowohl zivil- als auch strafrechtliche Konsequenzen nach sich ziehen!

Auftraggeber: Auftragsnummer:

BTSSB - Angebotsnummer: ( ) Seite: (_____) von (_____) Seiten